

**PORTA RAPIDA AUTORIPARABILE PER INTERNI ED  
ESTERNI CON POSA INTERNA**

**TRAVERSA SEMPLIFICATA  
CON RULLO A VISTA**



**SICUREZZA**



**VELOCITÀ OPERATIVA**



**CERTIFICAZIONI  
INTERNAZIONALI**



**RISPARMIO DI TEMPO**



**RISPARMIO DI ENERGIA**



**PREZZO BILANCIATO**

DIMENSIONE MAX :	DIMENSIONE MIN :	ALIMENTAZIONE
L 4500 X H 4500	L 2000 X H 2000 (possibilità di fornire su richiesta porte di dimensioni inferiori)	220 V monofase 10 A con Inverter

MISURE INGOMBRO :	MOTORIZZAZIONE E CENTRALE COMANDO :
Lato motore (Dx/Sx) 50 + 180 mm Lato opposto motore 50 mm Architrave 500 mm Quadro comando in ABS (LxHxP) 210x360x150  Tavole tecniche a pag. 9	Comando FU con variatore di velocità Pulsantiera Apre-Stop-Chiude Lampeggiante luminoso a led Finecorsa ad encoder Manovra manuale in quota a manovella UPS in cassetta di ABS x comando man. Emergenza (su richiesta) Display digitale



CARATTERISTICHE:	
✓ <b>Frequenza :</b> 50/60 Hz	✓ <b>Classe di resistenza al vento - EN 12424 :</b> Classe 2
✓ <b>Assorbimento motoriduttore :</b> 0,9 kW	✓ <b>Cicli di vita :</b> 1.000.000
✓ <b>Corrente max per accessori Vcc :</b> 0,5 A	✓ <b>Numero di manovre per giorno e ora :</b> 600 cicli/giorno max 120 cicli/ora
✓ <b>Velocità di apertura :</b> max 2 m/s	✓ <b>Classe di servizio :</b> 5 - molto intenso
✓ <b>Velocità di chiusura :</b> max 1,5 m/s	✓ <b>Dispositivi di sicurezza :</b> UNI EN 13241
✓ <b>Grado di protezione quadro di comando :</b> IP55	✓ <b>Intermittenza Livello di funzionamento :</b> S3 = 60%
✓ <b>Grado di protezione motoriduttore :</b> IP54	

## COMPONENTI :

- ✓ Coppia fotocellule IP 55
- ✓ Costa di sicurezza wireless bordo inferiore sensibile 8,2 K
- ✓ Temperatura di funzionamento raccomandata (motore + quadro di comando) : -5°C ÷ +40°C
- ✓ Certificazioni disponibili: N°, data, organismo attestato di certificazione n° DE/5161/14

## PRECABLAGGIO :

Predisposizione cavi e connettori rapidi

## MATERIALI COMPONENTI :

Acciaio Zincato

## TRAVERSA INTERAMENTE A VISTA: SI

## MATERIALE STRUTTURA :

- ✓ ALLUMINIO NATURALE
- ✓ ALLUMINIO ANODIZZATO SILVER (SEMISTANDARD)
- ✓ ALLUMINIO ANODIZZATO SPECIAL (SU RICHIESTA) vedi pag. 4
- ✓ ALLUMINIO VERNICIATO RAL (SU RICHIESTA) vedi pag. 6



# ALLUMINIO NATURALE

Costruiamo le nostre **porte ad apertura rapida** con telaio in profilati estrusi di **ALLUMINIO** perchè:



- ✓ E' una lega leggera, ma strutturalmente **RESISTENTE** e **100% RICICLABILE**, per preservare anche l'ambiente.

- ✓ E' un materiale **IGIENICO** e **FACILE** da **PULIRE**, adatto per una vasta gamma di applicazioni, anche **SPECIALI**.



- ✓ Consente di usare innovative tecniche di costruzione permettendo un **notevole risparmio di tempo e denaro** nelle operazioni di installazione e manutenzione, sia ordinaria che straordinaria.

- ✓ Ha ottima resistenza alla corrosione ed alla ruggine. È un materiale adatto per l'impiego in ambienti ostili.



## ALLUMINIO ANODIZZATO (su richiesta)

### PERCHÉ ALLUMINIO ANODIZZATO?

L'alluminio reagisce spontaneamente con l'ossigeno per formare uno strato superficiale protettivo; il processo naturale è, però, molto lento. Per mezzo dell'**ossidazione anodica**, sulla superficie dell'alluminio, si deposita uno strato di ossido in modo controllato e uniforme. Si crea uno **strato protettivo perfettamente liscio**, trasparente e molto duro che preserva le caratteristiche del metallo e **impedisce la corrosione**.

Dettagli :

- \* Lo strato di ossido da 15 micron fino allo strato rinforzato di 25 micron è particolarmente adatto per esposizione in atmosfera industriale o marina particolarmente aggressiva.
- \* L'ossidazione anodica è certificata per i più svariati utilizzi alimentari, farmaceutici, chimici ed industriali.
- \* La componentistica come accessori complementari, staffe, bulloneria e piastrame è in acciaio zincato o inox AISI316 (su richiesta).

### ALCUNI POSSIBILI IMPIEGHI :



INDUSTRIA ALIMENTARE E BEVANDE



INDUSTRIA CHIMICA



DIFESA DA AMBIENTI INQUINATI



INDUSTRIA GENERALE E LOGISTICA



PROTEZIONE AMBIENTE E RICICLAGGIO DEI RIFIUTI

Le caratteristiche uniche fornite da questo trattamento rendono l'alluminio **la soluzione vincente nei confronti dell'acciaio** a conferma della sua versatilità di impiego e capacità di attrazione del pubblico nei più svariati ambiti commerciali e industriali.

	ALLUMINIO ANODIZZATO	ACCIAIO INOX
RESISTENZA ALLA CORROSIONE	✓ Ottimo	✓ Ottimo
RESISTENZA ALLE MACCHIE	✓ Ottimo, non rimangono impronte	✗ Rimangono impronte, richiede frequente pulitura
PESO	✓ Leggero	✗ Tre volte più pesante dell'alluminio
RESISTENZA A DANNI FISICI	✓ Ottimo, se adeguatamente supportato	✓ Ottimo
RICICLABILITA'	✓ Ottimo, senza perdita di qualità	✗ Limitata

## ALLUMINIO ANODIZZATO (su richiesta)

LEGGERO


ECONOMICO

VERSATILE

### OTTIMA RESA ESTETICA

La vasta gamma di colorazioni realizzabili e l'aspetto di pregio conferito con trattamenti di finitura della superficie sono in grado di caratterizzare l'ambiente all'interno del quale vengono installati i nostri portoni.

#### COLORI PRINCIPALI ALLUMINIO ANODIZZATO

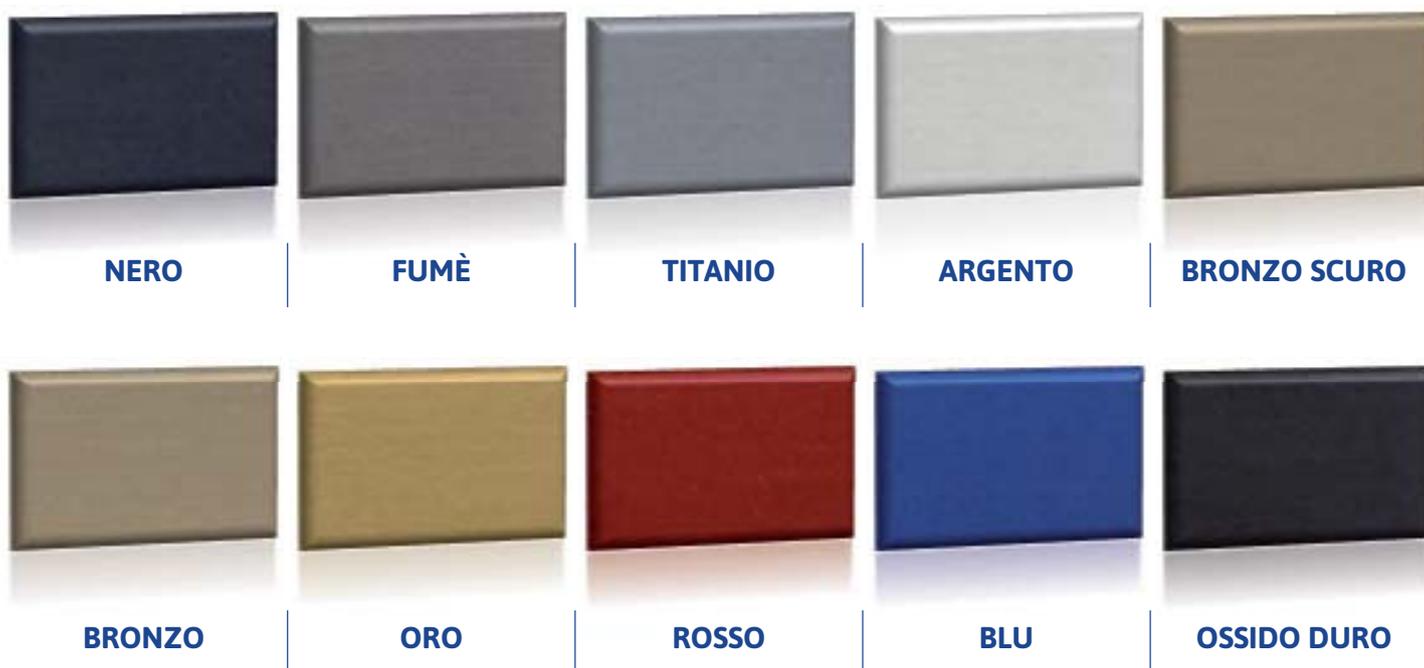

#### EFFETTI FINITURE SUPERFICIALI



## ALLUMINIO VERNICIATO (su richiesta)


### PERCHÉ ALLUMINIO VERNICIATO?

Ci avvaliamo dei più avanzati sistemi di verniciatura che ci consentono di ottenere un **elevato livello qualitativo** con risultati esteticamente curati conferendo un'elevata durabilità dell'alluminio che si mantiene nel tempo in condizioni ottimali.


Le superfici verniciate sono completamente **repellenti agli agenti batterici**, alle **muffe**, ai **microorganismi nocivi**, rendendo l'ambiente che ci circonda più sano e pulito.

Verniciatura a polveri certificata con elevata resistenza all'usura, al graffio, agli shock termici.

#### PRINCIPALI COLORI SEMISTANDARD

 

BIANCO RAL 9010

 

NERO RAL 9005

#### POSSIBILI COLORI REALIZZABILI



#### ALCUNI POSSIBILI IMPIEGHI :



INDUSTRIA ALIMENTARE E BEVANDE



INDUSTRIA CHIMICA



DIFESA DA AMBIENTI INQUINATI



INDUSTRIA GENERALE E LOGISTICA



PROTEZIONE AMBIENTE E  
RICICLAGGIO DEI RIFIUTI

## - DATI TECNICI TELO STANDARD -

### POSSIBILI CONFIGURAZIONI FILE DI OBLÒ :



### ALLESTIMENTO MANTO FLESSIBILE :

- ✓ **Tensione manto flessibile :**  
Zip su manto in guida di polizene
- ✓ **Autoriparabilità :**  
Autoinserimento del manto in guida a seguito urto
- ✓ **Materiale guida :**  
Profilo in polizene autolubrificante sagomato

**Due file oblò H300 mm ad H 1250 mm dal pavimento**

**File oblò aggiuntive (su richiesta)**

**HIGH VISION**

**L max 1000 mm cad - H 700 mm**

(Su Richiesta)

**FULL VISION**

**L max 1000 mm cad ad H 500 mm dal pavimento**

**H max = H utile**

(Su Richiesta)

## - DATI TECNICI TELO STANDARD -

### TELO STANDARD :

**Peso PVC : 900 gr/m<sup>2</sup>**

**Materiale :**

tessuto in poliestere, spalmato in PVC su entrambi i lati e laccato, stabilizzato UV, senza cadmio

**Tessuto:** PES (DIN 60 001)

**Armatura :** Panama (DIN ISO 9354)

**Resistenza alla trazione (N/5cm) :** 4300/4000

**Temperatura esercizio :** -30°C/+70°C

**Resistenza alla lacerazione :** 600/530 (N)

**Autoestinguenza :** EN 13501-1

**Resistenza alle piegature :** 100.000

**Rinforzi orizzontali :** -

**Reazione al fuoco :** velocità di combustione < 100 mm/min (ISO 3795)

**Resistenza al freddo :** -30 °C (DIN EN 1876-1)

**Resistenza al calore :** + 70 °C

### COLORI DISPONIBILI :



TRAFFIC WHITE  
RAL 9003



STANDARD SILVER  
RAL 9006



PEARL WHITE  
RAL 1013




MEDIUM GREY  
RAL 7038



SIGNAL YELLOW  
RAL 1003




RUBIN RED  
RAL 3002

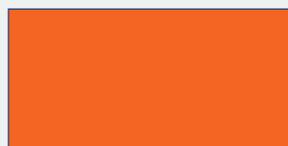

PURE ORANGE  
RAL 2004



DARK GREY  
RAL 7037

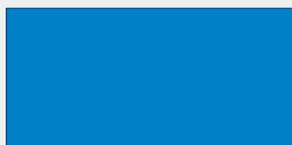


LIGHT BLUE  
RAL 5015




SIGNAL BLUE  
RAL 5010



SUNNY YELLOW  
RAL 1021

 

JET BLACK  
RAL 9005

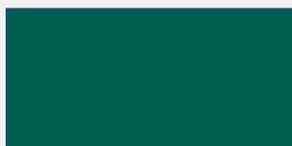

OPAL GREEN  
RAL 6026




LIGHT GREY  
RAL 7035

# TAVOLA TECNICA :

## LEGENDA:

- Hu = Altezza Utile
- Hv = Altezza Vano
- Ht = Altezza Totale
- Lu = Larghezza Utile
- Lv = Larghezza Vano
- Lt = Larghezza Totale
- SM = Ingombro Motore 180 mm

PER EVITARE LO SFREGAMENTO DEL TELO SULLA STRUTTURA OPPURE SULLA PARETE, IL POLIZENE RIMANE IN LUCE DI 15 mm A LATO

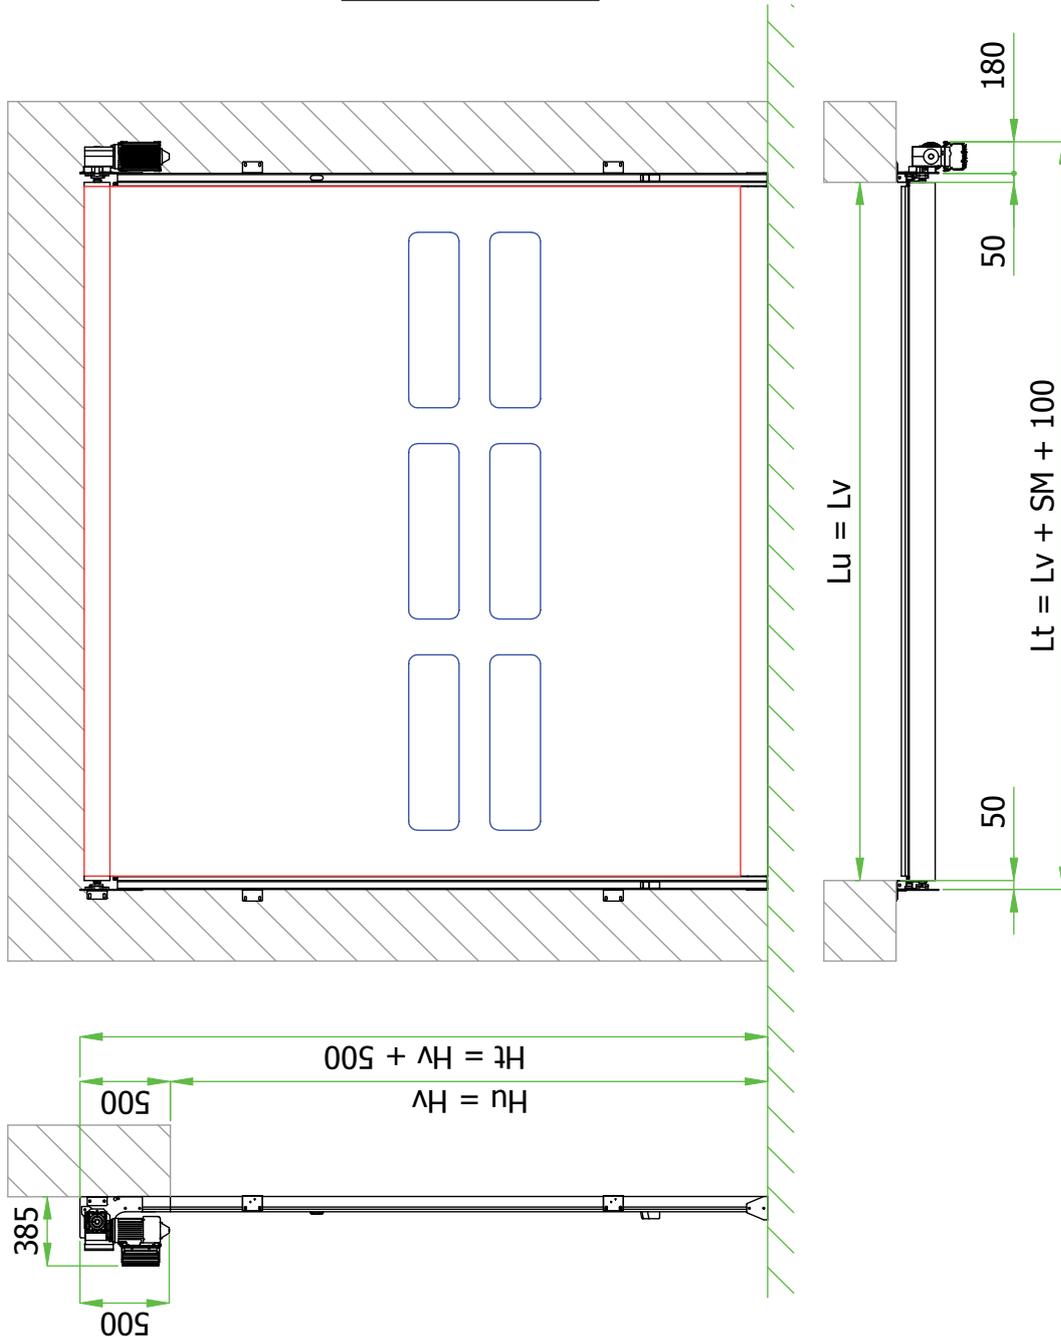

Disegnato da CA	Formato Foglio A4	Controllato da -	Data -	Rif. Cliente -	Scala 1:35
Oggetto INGOMBRI SELF			Matricola -	Edizione -	Foglio 1 / 1



**I prodotti Ferraro Group srl sono conformi alla normativa europea CE in materia di chiusure. Per ulteriori informazioni si prega di contattare i nostri uffici tecnici.**

**FERRARO GROUP SRL  
S.S. 90 DELLE PUGLIE KM 33  
C.DA CAMPOREALE, ZONA P.I.P  
83031 ARIANO IRPINO - AV  
ITALIA**

**+39 0825 881321  
info@ferraroporte.com  
www.ferraroporte.com**

SISTEMA DI GESTIONE  
QUALITÀ CERTIFICATO



UNI EN ISO 9001:2015



**MADE IN ITALY CE**

La Ferraro Group srl, si riserva il diritto di modificare le caratteristiche senza preavviso. Tutte le informazioni e i colori contenuti sono da considerarsi indicativi, non vincolanti e non costituiscono offerta di prodotto. Tutte le misure s'intendono in mm.

Copyright © Ferraro Group srl, All rights reserved.  
DICEMBRE 2020



[FERRAROPORTE.COM](http://FERRAROPORTE.COM)